

Tegnforklaring

Reguleringsplan PBL 2008

§12-5. Nr. 1 - Bebyggelse og anlegg

BFS Boligbebyggelse-frittliggende småhusbebyggelse

BKT Øvrige kommunaltekniske anlegg

BUT Uteoppholdsareal

BLK Lekeplass

§12-5. Nr. 2 - Samferdselsanlegg og teknisk infrastruktur

SKV Kjøreveg

SVG Annen veggrunn - grøntareal

§12-5. Nr. 3 - Grønnstruktur

G Grønnstruktur

§12-5. Nr. 5 - Landbruks-, natur- og friluftsfornål samt reinndrift

LSK Skogbruk

§12-6 - Hensynssoner

H140 Frisikt

Linjesymbol

RpGrense

RpFormålGrense

Regulert tomtegrense

RpSikringGrense


RpAngittHensynGrense

Bygegrense

Regulert senterlinje

Punktsymboler

↔ Avkjørsel - både inn og utkjøring

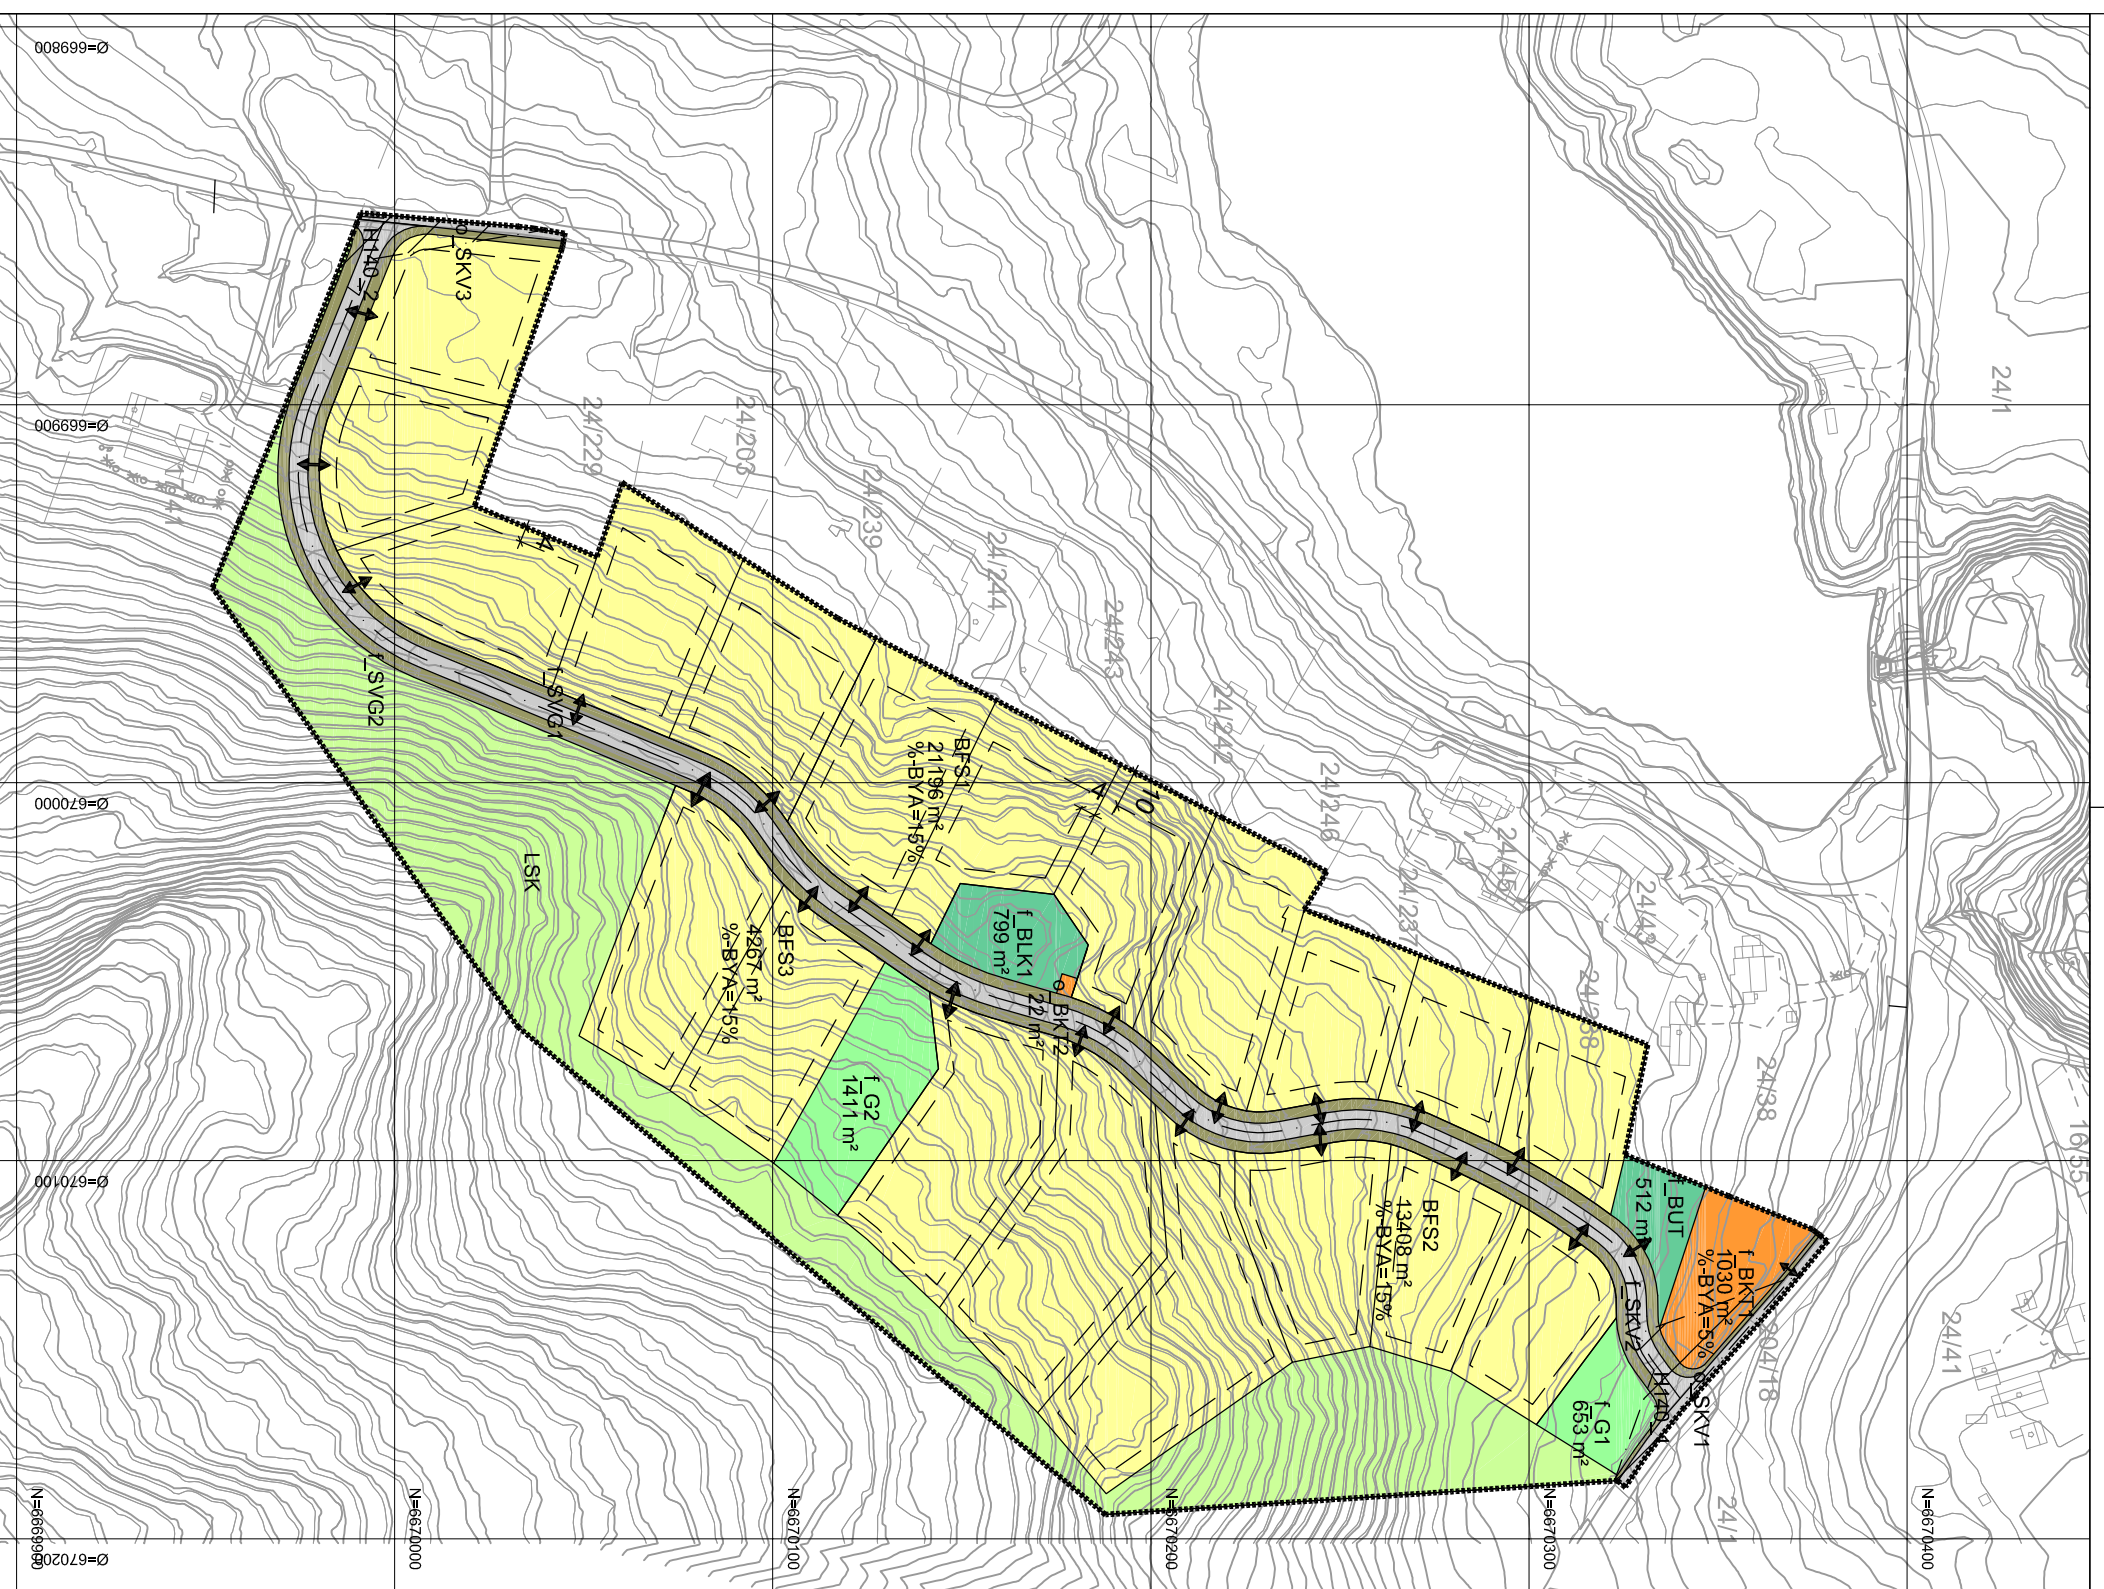

Kartopplysninger	
Kilde for basiskart:	FKB
Dato for basiskart:	01.03.2016
Koordinatsystem:	UTM zone 32 basert på EUREF89/WGS84
Høydegrunnlag:	NN1954



Detailregulering Lierfløyta 2

Med tilhørende reguleringsbestemmelser

Kongsvinger kommune

Arealplan-ID:
201605 Lierfløyta 2

Forslagstiller:
Arkitektlaget AS

SAKSBEHANDLING ETTER PLAN- OG BYGNINGSLOVEN

Dato	Revisjon	SAKS-NR.	DATO	SIGN.
Dato	Revisjon			
Dato	Revisjon			
Kommunestyret sitt vedtak				
Ny 2. gangs behandling				
Offentlig etersyn fra til				
2. gangs behandling				
Offentlig etersyn fra til				
1. gangs behandling				
Kunngjøring av oppstart av planarbeid				
Oppstartsmøte:.....				
PLANEN ER UTARBEIDET AV:				
		TEGNNR.	DATO	SIGN.
		R1-001	30.8.2017	MM

Det bekreftes at planen er i samsvar med kommunestyrets vedtak av

Dato

Plussief